SITUACIÓN

ESCALA 1:300.000

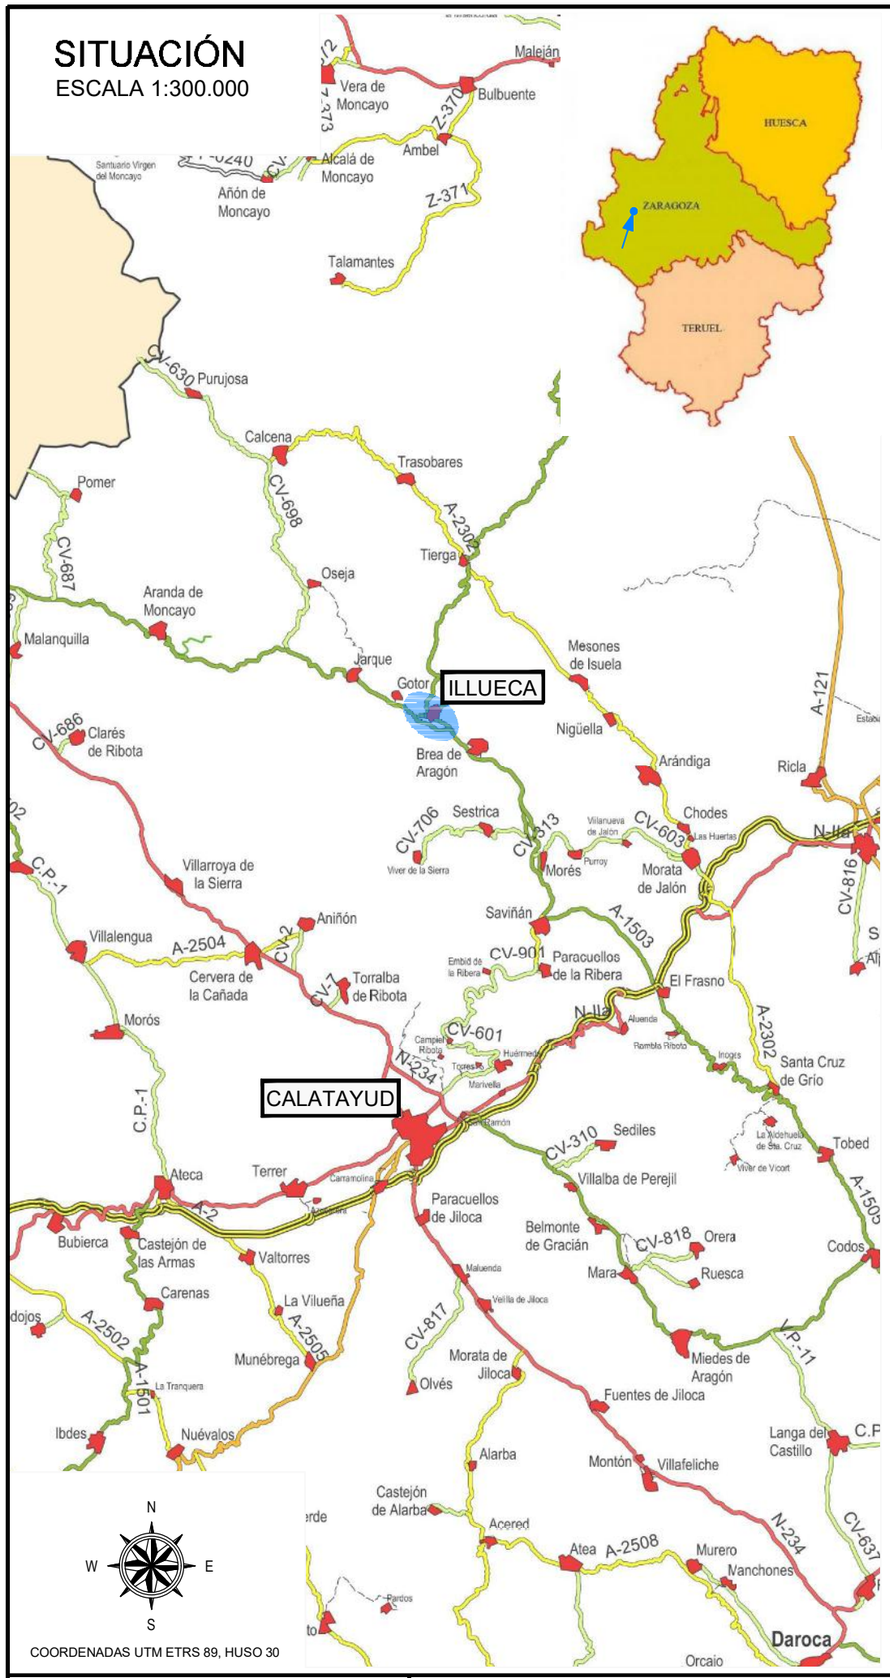

COORDENADAS UTM ETRS 89, HUSO 30

EMPLAZAMIENTO

ESCALA 1:4.000

SUPERFICIES INCLUIDAS EN ESTE PROYECTO

TITULAR	PROYECTO	LOCALIDAD	INGENIERO DE CAMINOS	LA CONSULTORA	FECHA	PLANO	ESCALA	Nº
AYUNTAMIENTO DE ILLUECA	PAVIMENTACIÓN VARIAS CALLES DEL MUNICIPIO EN ILLUECA	ILLUECA (ZARAGOZA)	JOSE ENRIQUE PASCUAL BIELSA COLEGIADO Nº 24.354	INZIDE INGENIEROS CIVILES	FEBRERO 2022	SITUACIÓN Y EMPLAZAMIENTO	VARIAS	1

REF 4.22-Situación y emplazamiento